


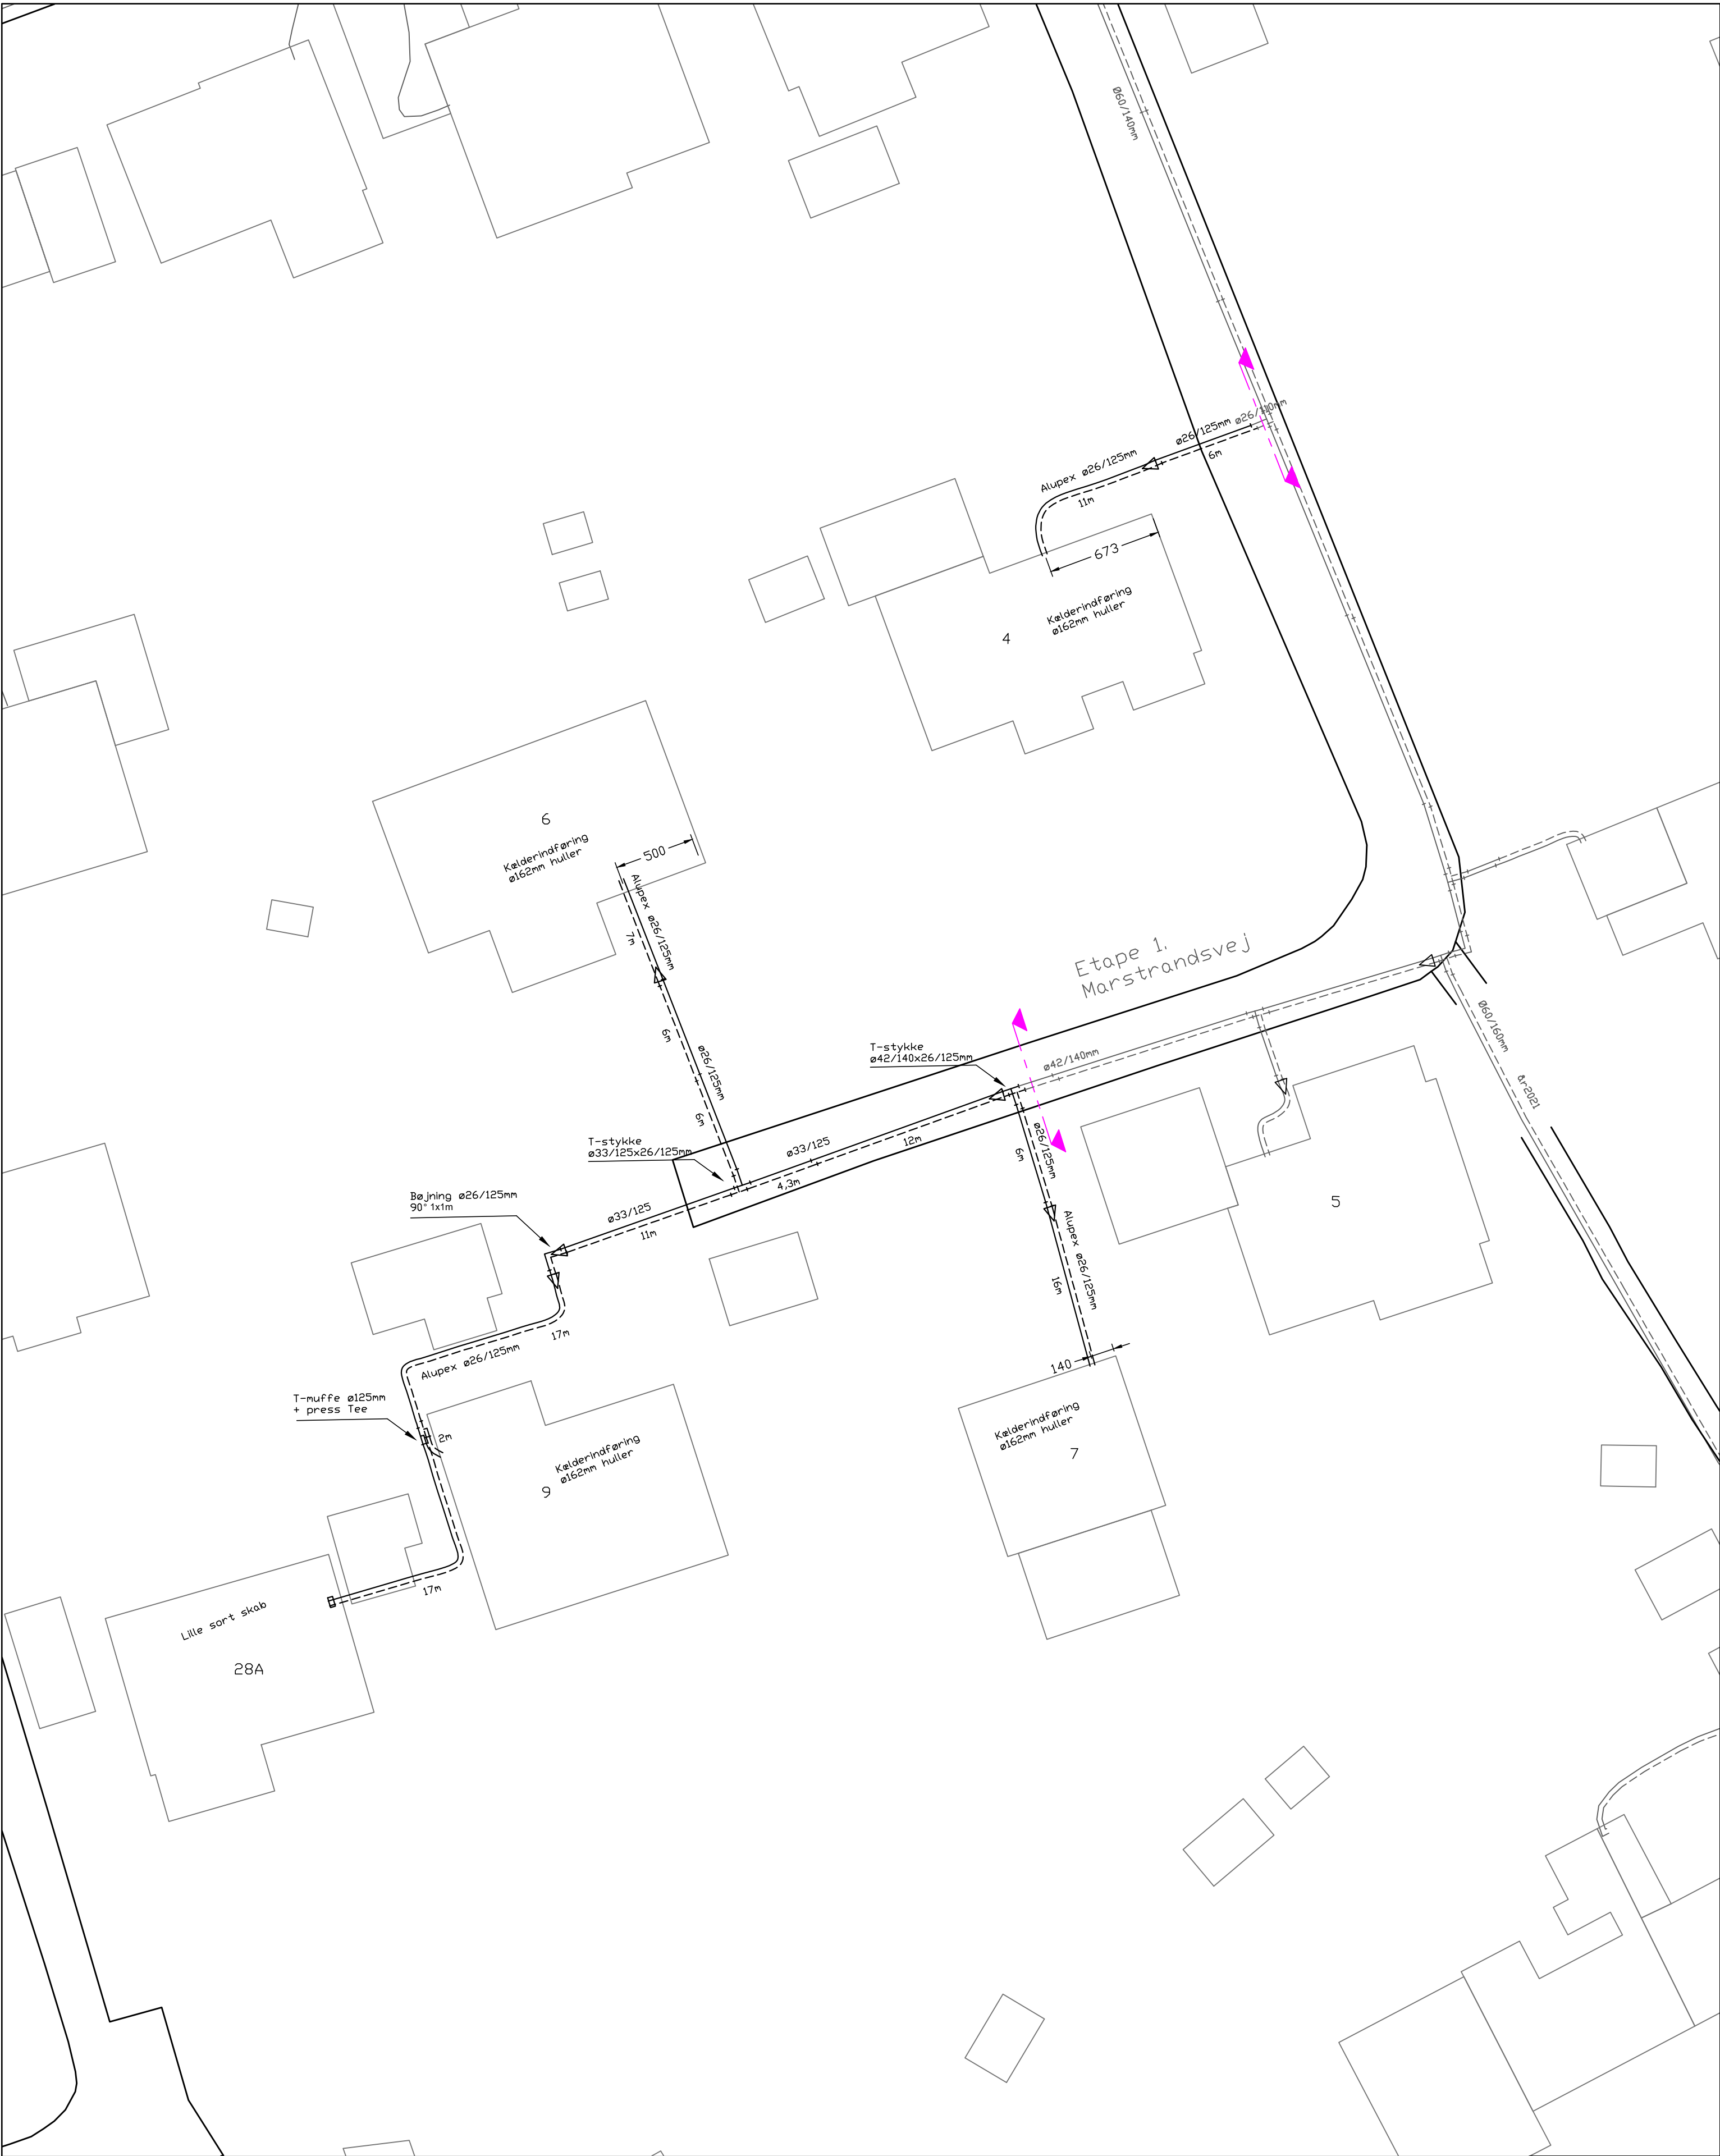

BEMÆRKNINGER :
Varmeforspændt til 60°

BEMÆRKNINGER :

- TDC
- Kloak
- Vand
- El
- Naturgas
- El-mast
- Brønd
- Vandstopbane
- El-boks

SIGNATURER :

- Frem og retur
- Fastspænding
- Kompensator
- Svejsereduktion
- Jordprøver

Legende:

- Sandpuder
- Ventilsæt med 1 udl./aft.
- Ventilsæt med 2 udl./aft.
- Engangsventiler
- Entreprisegrænse

Legende:

- Aquawarmrør
- Ventiler i skab
- Hushjørner
- Reduktionsrør
- Reduktionsmuffe
- Slutmuffe
- Skumpude (1 stk. pr. rør)

SAG : Renovering 2025

EMNE : Projekttegnning
Marstrandsvej, Strandhuse

BYGHERRE :
Svendborg Fjernvarme A.M.B.A.
Bagergade 40 A, 5700 Svendborg
Telefon 6221 3321 Telefax 6222 3341

BEMÆRK : ALLE BYGNINGER ER VIST MED TAGUDHÆNG

Kontaktoplysninger:
SVB Fjernvarme
Tlf. 62213321
Mobil
Område klassificering:

Sign:	JOB	Rettelser.	
Dato:	28-01-2025	A:	D:
Mål:	1:250	B:	E:
Godt:		C:	F:
Oversigtstegn nr.:		Sag nr.:	2501-2
		Tegnings nr.:	A03-01

Svendborg Fjernvarme logo cnyk.jpg